


RELEVEU SCHEMATIC - ETAJ

Locuință tip duplex | Strada Prunilor nr. 43, Oradea | CF 201297-C1-U2

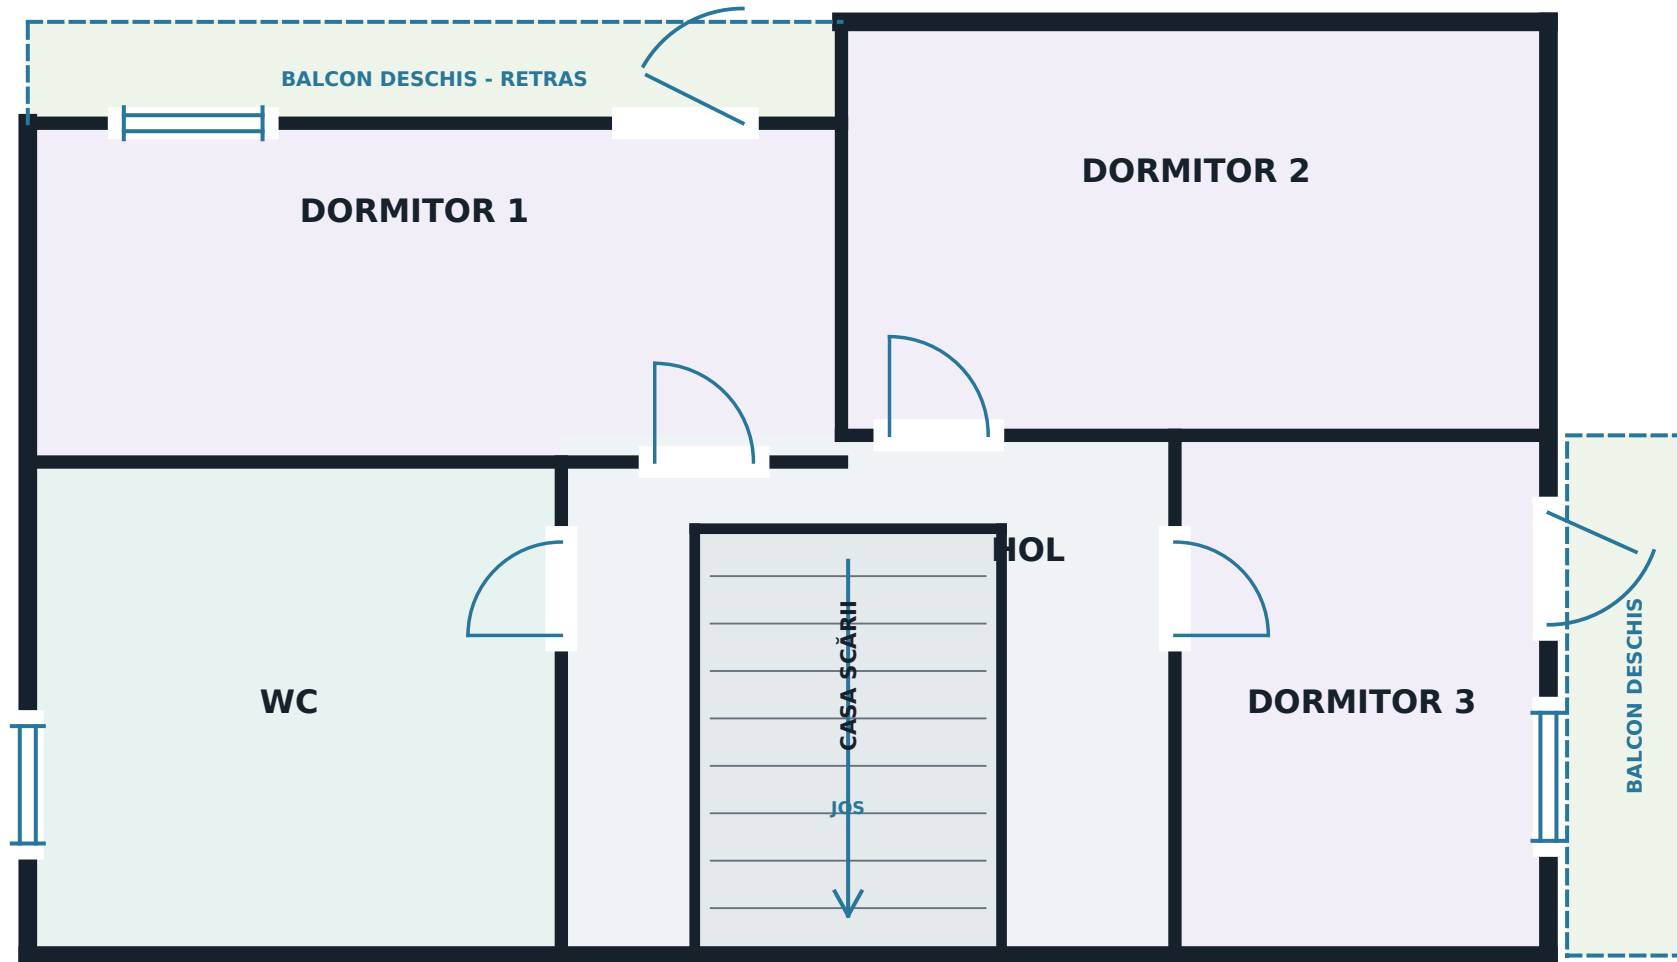

Ferestre: 3 | Uși spre balcoane: 2 | Balcoane deschise: 2 (unul retras, unul lateral)

DATE DE REFERINȚĂ

SU totală înscrisă: 106,07 mp | Suprafață construită înscrisă: 137,50 mp | Regim: P+1E

SCARĂ: NEDEFINITĂ

Planșă schematică, fără cote măsurate

09.09.2026